

CONSILIUL LOCAL AL COMUNEI GRĂDIȘTEA

917115 - sat Grădiștea; str. Calea Calarasi, nr. 132 ; com. Grădiștea, Jud. Călărași;

Tel. 0242/336.017; Fax. 0242/336.164;

http://www.primariagradiștea.ro; e-mail: primariagradișteacl@yahoo.ro

HOTĂRÂRE

privind completarea HCL nr. 11/09.09.1999, ce reprezintă inventarul bunurilor ce alcătuiesc domeniul public al comunei Grădiștea, județul Călărași, cu completările și modificările ulterioare

Consiliul local al comunei Grădiștea, județul Călărași întrunit în ședință ordinară de lucru astăzi 21 decembrie 2015,

Având în vedere:

- raportul compartimentului de resort din cadrul aparatului de specialitate al primarului comunei Grădiștea, înregistrat la nr. 9102/2015;
- prevederile Legii nr. 213/1998 privind proprietatea publică și regimul juridic al acesteia;
- prevederile HG nr. 548/1999 privind aprobarea normelor tehnice pentru întocmirea inventarului bunurilor ce alcătuiesc domeniul public al comunelor, orașelor, municipiilor și județelor;
- avizul comisiei de specialitate din cadrul consiliului local;
- prevederile HCL nr. 11/09.09.1999 – inventarul bunurilor ce alcătuiesc domeniul public al comunei Grădiștea, cu completările și modificările ulterioare.

În temeiul art. 45(1) din Legea administrației publice locale nr. 215/2001, republicată, cu completările și modificările ulterioare,

HOTĂRĂȘTE:

Art. - 1.- Se aprobă completarea poziției nr. 1 din anexa la HCL nr. 11/09.09.1999, ce reprezintă inventarul bunurilor ce alcătuiesc domeniul public al comunei Grădiștea, cu completările și modificările ulterioare, astfel:

Nr. crt.	Cod clasificare	Denumirea bunului	Elemente de identificare	Anul dobândirii	Valoarea de inventar	Situația juridică actuală
1	1.3.7.	Străzi sat Grădiștea	Lungime, lățime, suprafață			
		38. Strada Orezăriei	1185 m.l. x 4,70 m.l. = 5570 m.p.	2009	108782,1	HCL nr. 25/ 12.08.2009
		39. Strada Intrarea Viilor	120 m.l. x 4 m.l. = 480 m.p.	2009	9374,4	HCL nr. 25/ 12.08.2009
	1.3.7.	Străzi – sat Cunești	Lungime, lățime, suprafață			
		35. Strada Macului	300 m.l. x 4,5 m.l. = 1350 m.p.	2009	23827,5	HCL nr. 25/ 12.08.2009
	1.3.7.	Străzi - sat Rasa	Lungime, lățime, suprafață			
		51. Strada Morii	260 m.l. x 4 m.l. = 1040 m.p.	2009	20883,2	HCL nr. 25/ 12.08.2009




Contrasemnează - Secretar
Chirea BOTEA

Nr. 114

Data 21.12.2015

Adoptată în prezența a 10 consilieri din 12 în funcție, cu 10 voturi pentru, — abțineri, — voturi împotriva

PLAN DE SITUAȚIE - , COMPTARE HEL 11/1999 CU STRĂZILE:
STRADA MACULUI (CUNEȘTI); STR. MORII (RASA)

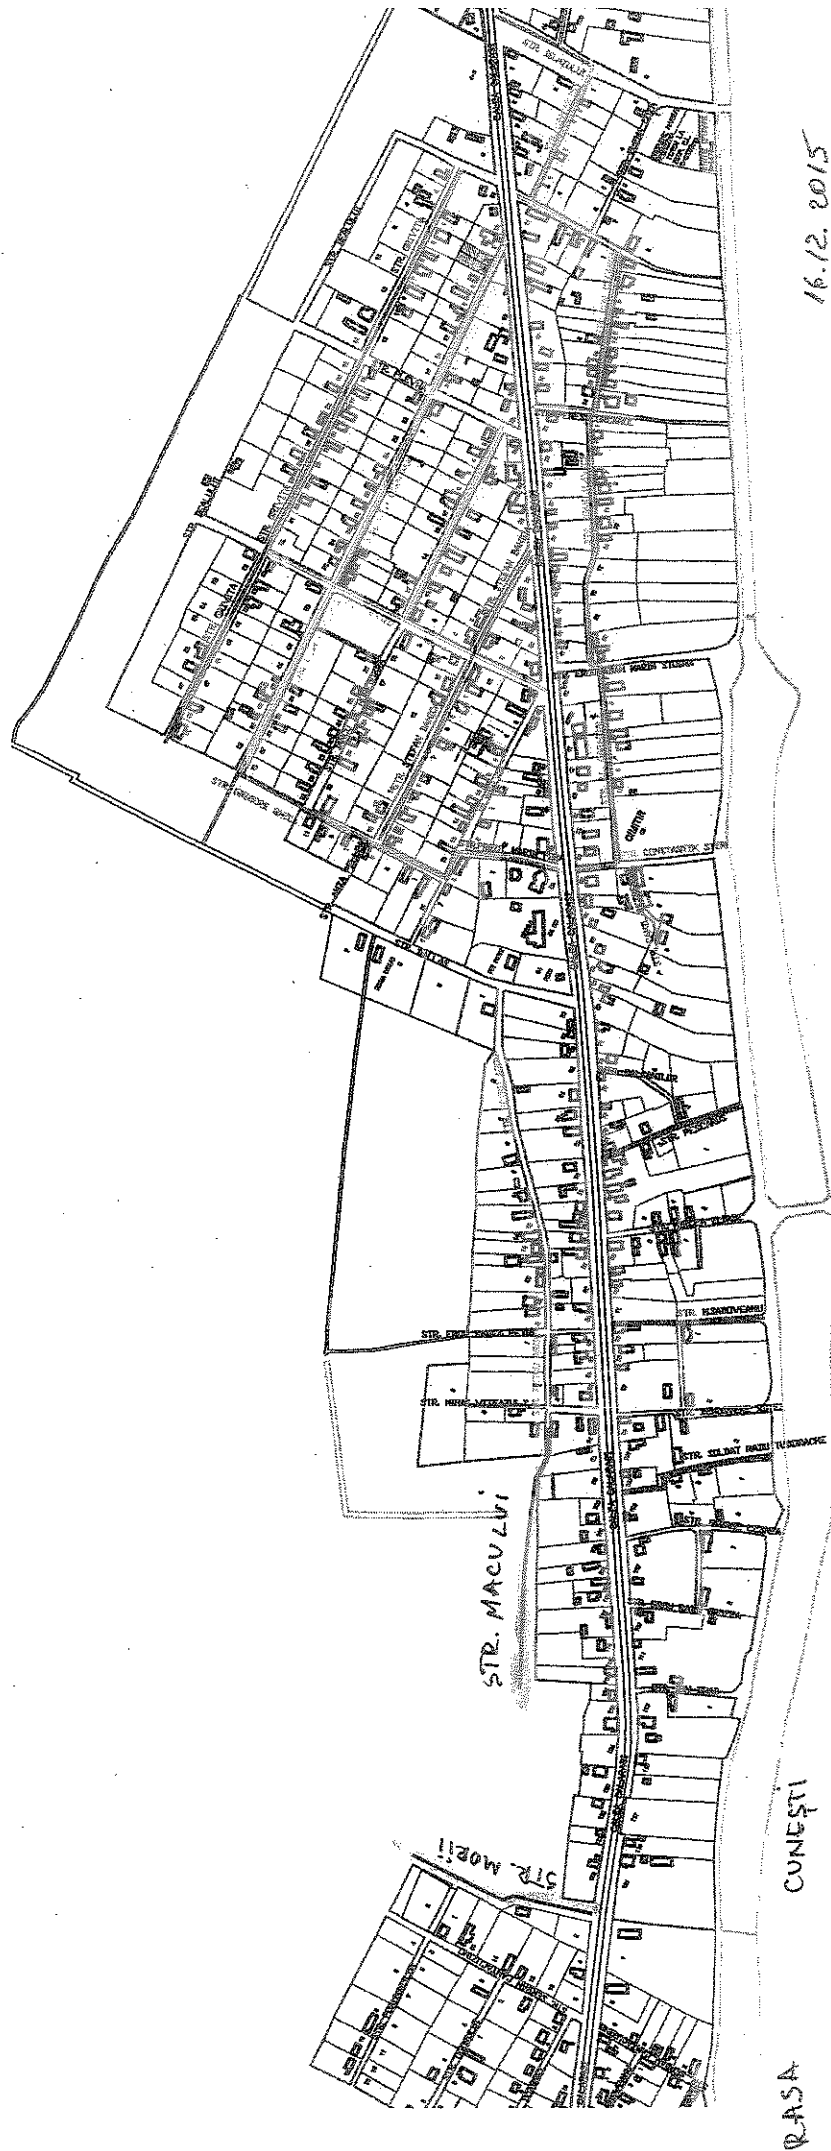

16.12.2015


RASA

CUNEȘTI

PLAN DE SITUAȚIE - COMPLETARE HCL 11/1999 CU STRĂZILE:

STRADA ÎNTRAREA VIILOR; STRADA OREZĂRIEI

COMUNA GRĂDIȘTEA
SAT. GRĂDIȘTEA

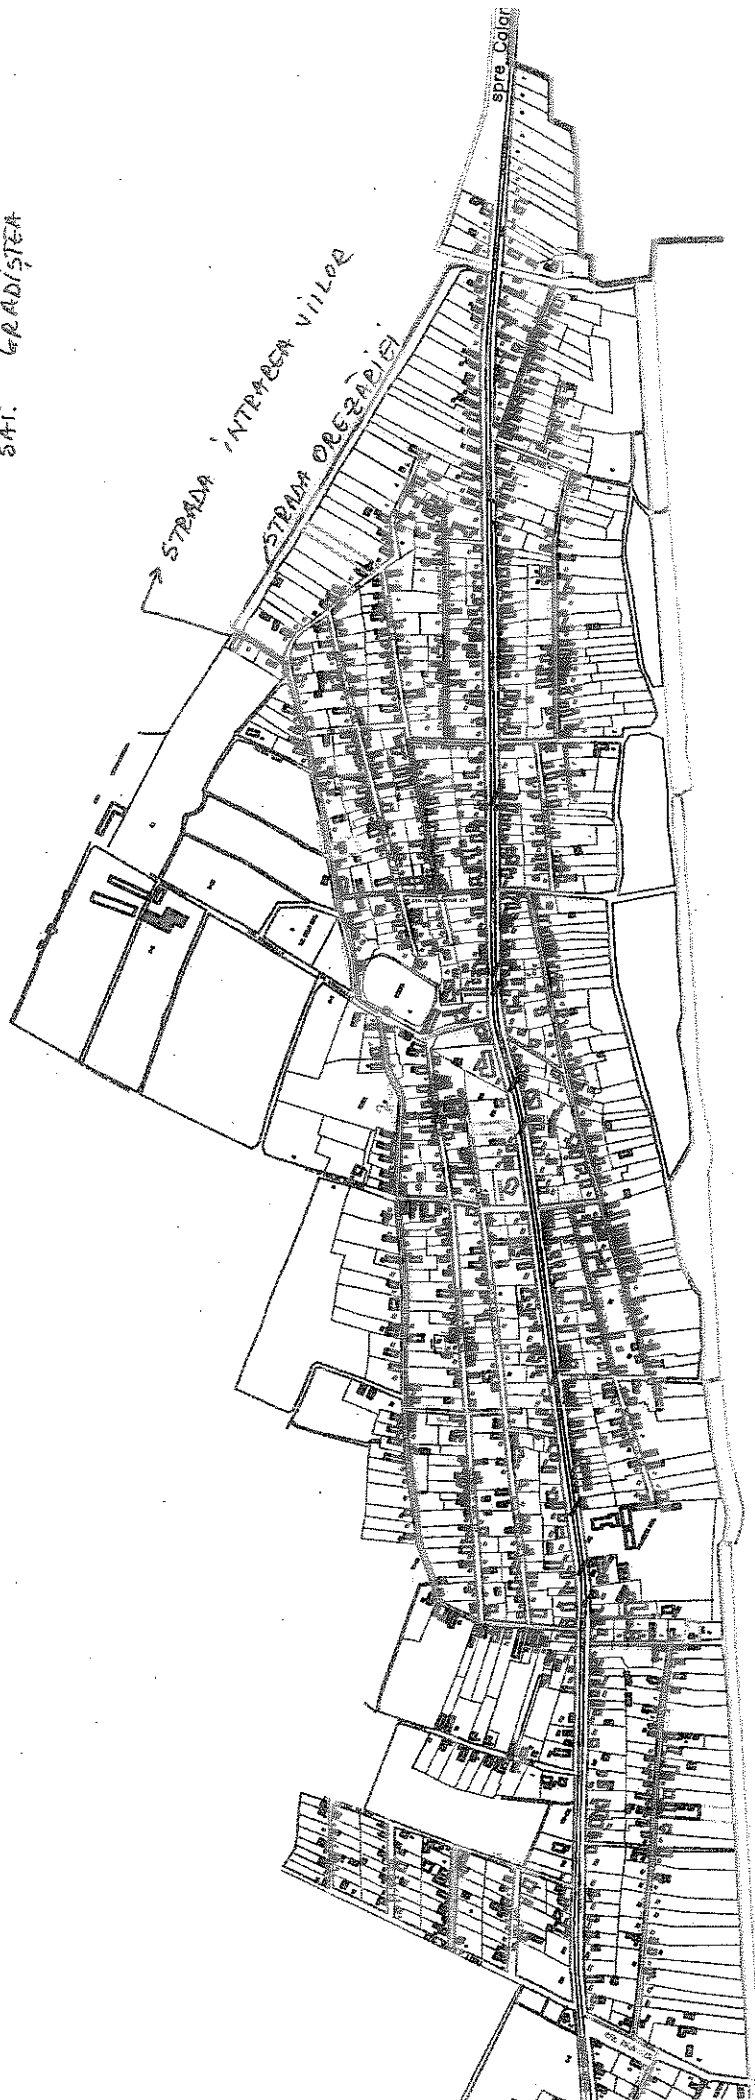

16.12.2015
Officiu