

HOTARARE

privind aprobarea modificării suprafeței și geometriei imobilului situat în sat Rasa
tarlaua 117/1/8, parcela 1, înscris în cartea funciară nr. 21727

Consiliul local al comunei Grădiștea, județul Călărași, întrunit în ședința ordinară din 29 februarie 2016:

Având în vedere:

- Raportul compartimentului de resort din cadrul aparatului de specialitate al primarului, înregistrat la nr.1239/2016;
- Adresa nr. 5033/22.12.2015 a OCPI Călărași prin care ne face cunoscut suprapunerea reală a suprafețelor înscris în cărțile funciare nr. 21727 și 21332;
- Prevederile art. 36, alin. (1) din Legea administrației publice locale nr. 215/2001, republicată, cu completările și modificările ulterioare.

În temeiul art. 45(1) din Legea administrației publice locale nr. 215/2001, republicată, cu completările și modificările ulterioare,


HOTĂRĂȘTE:

Art.1.-Întrucât suprafețele înscrise în cartile funciare nr. 21727 și 21332, se suprapun, (anexa nr. 1), se aprobă modificarea suprafețelor și a geometriei acestora, înscrise în cărțile funciare nr. 21727 și 21332, conform anexei nr. 2.

Art.2.- Anexele nr. 1 și 2 fac parte integrantă din prezenta hotărâre.

Art.3.- Primarul comunei, prin aparatul de specialitate va aduce la îndeplinire prevederile prezentei hotărâri, iar secretarul comunei o va comunica celor interesați.

PREȘEDINTE DE ȘEDINȚĂ,
Gheorghe Catalin CARAION

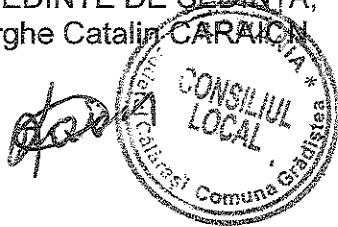


Avizat – Secretar,
Chirea BOTEA

Nr. 32
Data 29.02.2016

Adoptată la Grădiștea în prezența a 12 consilieri din 12 în funcție, cu 12 voturi pentru — voturi contra și — abțineri


PLAN DE SITUATIE
Sat Rasa, Comuna Gradistea, Judetul Calarasi
Cvartal 117/1/8 Parcela 1
SITUATIE ACTUALA A GEOMETRIEI NUMERELOR CADASTRALE
Scara 1:500

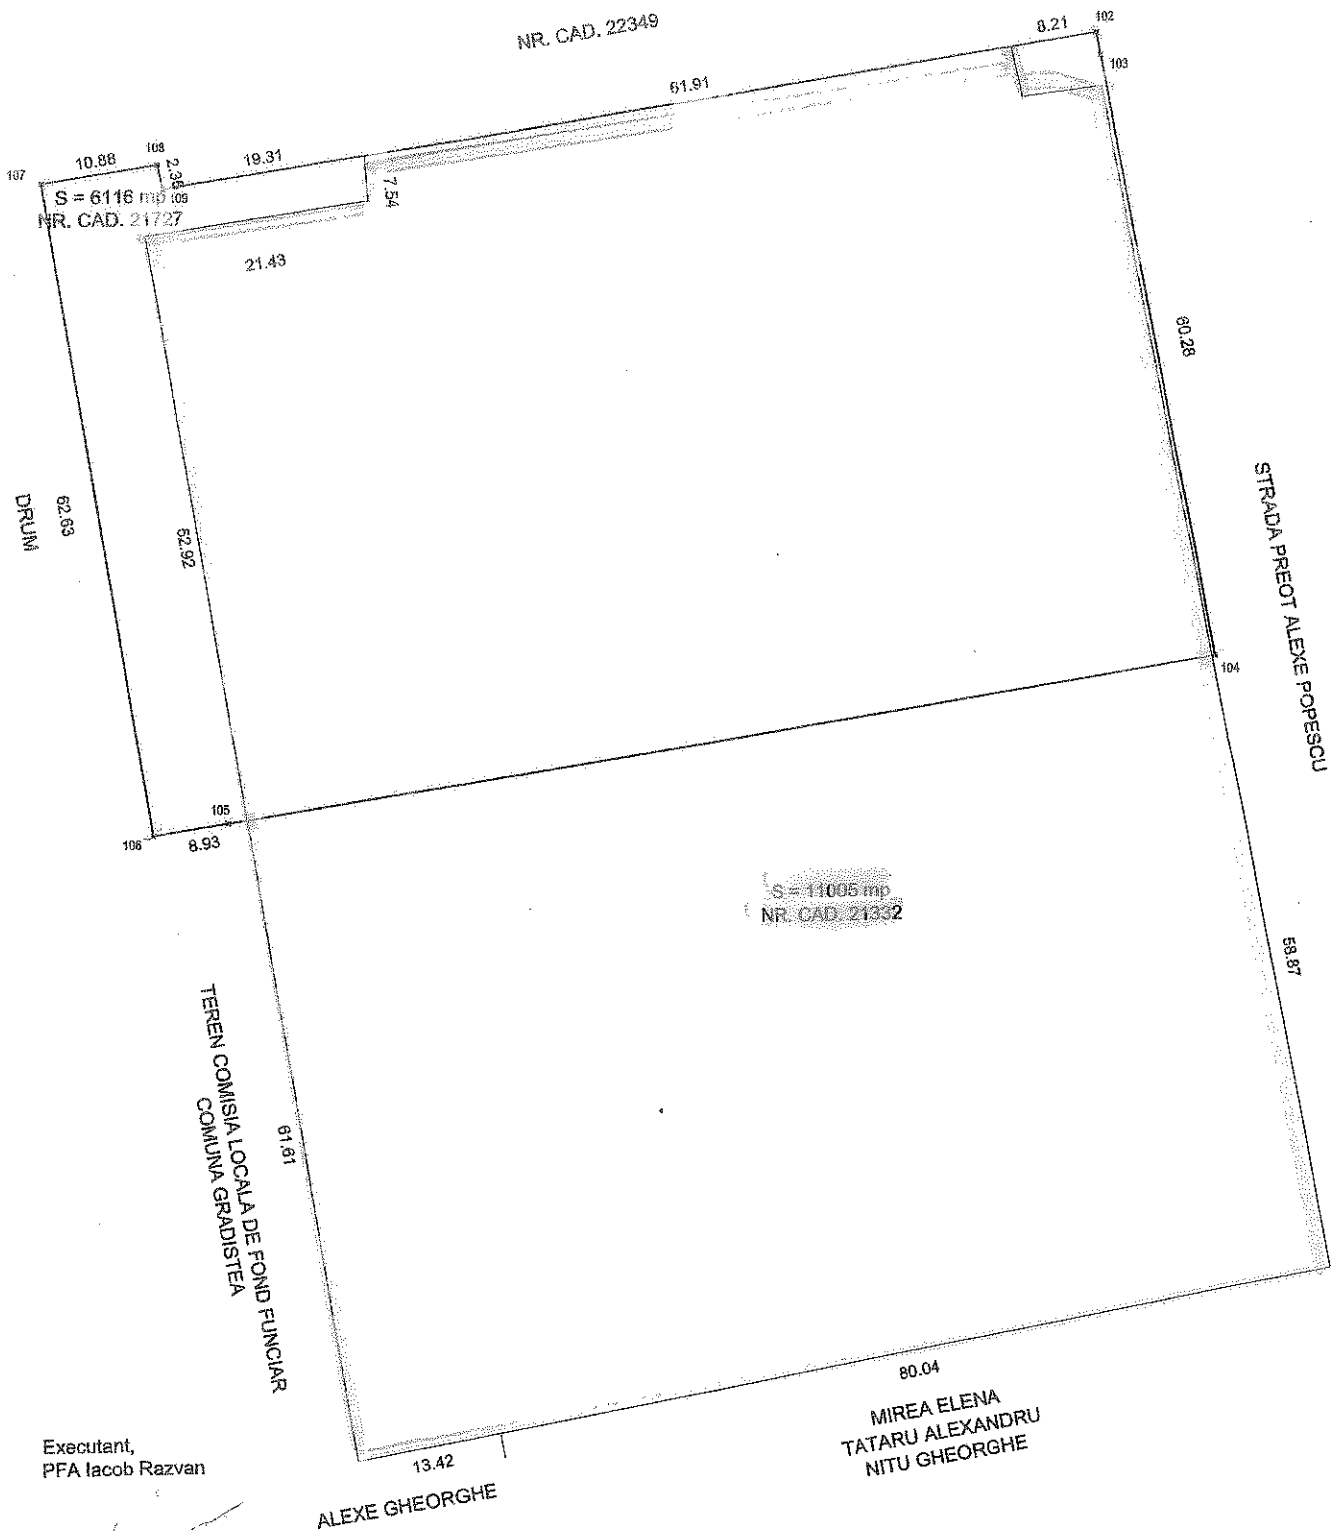

Executant,
PFA Iacob Razvan

DECLAR PE PROPRIA RASPUNDERE CA SUNT DE ACORD
CU PROPUNEREA DE MODIFICAREA A GEOMETRIEI IMOBILULUI.

PLAN DE SITUATIE
Sat Rasa, Comuna Gradistea, Judetul Calarasi
Cvartal 117/1/8 Parcela 1
Scara 1:500

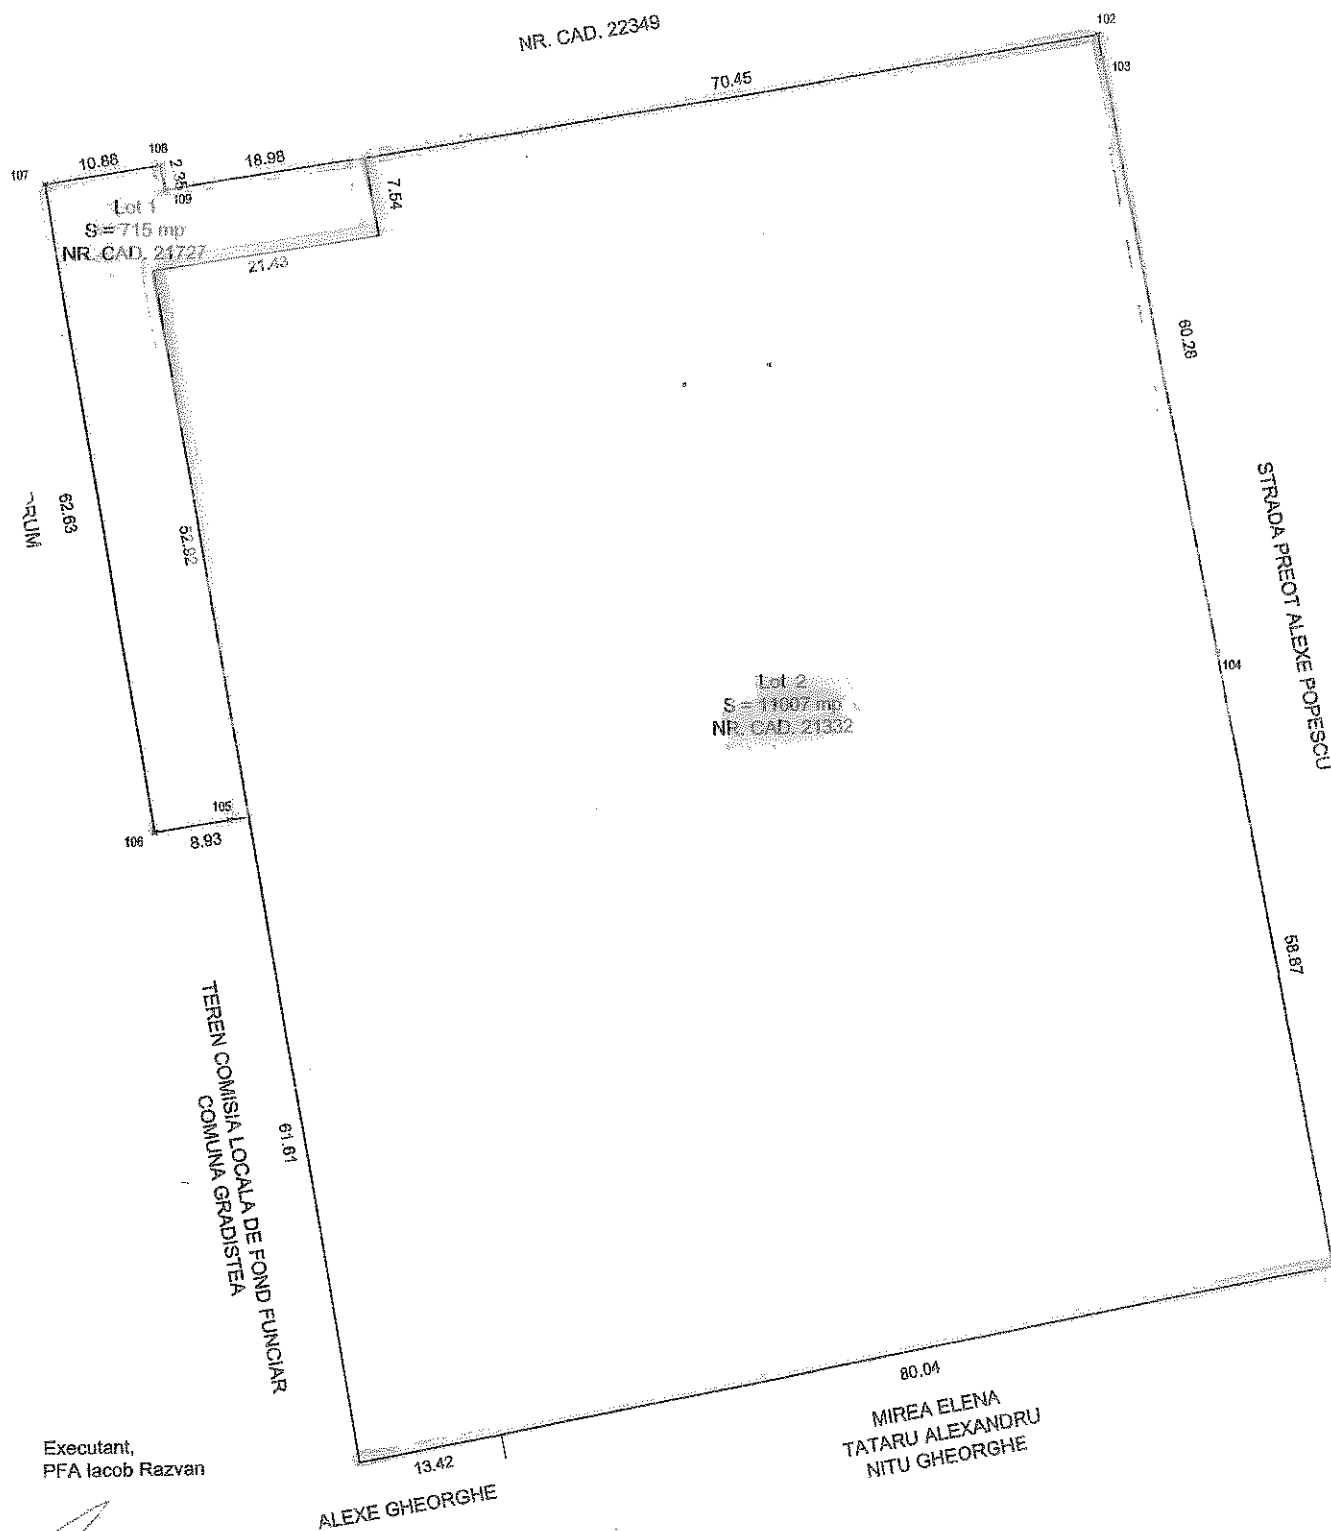

Executant,
PFA Iacob Razvan

DECLAR PE PROPRIA RASPUNDERE CA SUNT DE ACORD
CU PROPUNEREA DE MODIFICAREA A GEOMETRIEI IMOBILULUI.

Data : 10.02.2016