

HOTĂRÂRE

privind aprobarea desființării unei construcții aparținând domeniului privat al
comunei Grădiștea, județul Călărași

Consiliul local al comunei Grădiștea, județul Călărași, întrunit în ședința ordinară de lucru din
30 martie 2016,

Având în vedere:

- raportul compartimentului urbanism – cadastru din cadrul aparatului de specialitate al
Primarului comunei Grădiștea, județul Călărași, înregistrat la nr. 2096/2016;
- avizul comisiei de specialitate din cadrul consiliului local;
- prevederile Legii nr. 52/2003 – privind transparența decizională în administrația publică;
- prevederile Legii nr. 50/1991, privind autorizarea executării lucrărilor de construcții,
republicată 2, cu completările și modificările ulterioare;
- prevederile art. 36, alin. (1) și alin. (5), lit. „c” din Legea administrației publice locale nr.
215/2001 republicată, cu completările și modificările ulterioare.

În temeiul art. 45(1) din Legea administrației publice locale nr. 215/2001 republicată, cu
completările și modificările ulterioare,

HOTĂRĂȘTE:

Art.1.-Se aprobă desființarea construcției C1, situată în cvartal 14, parcela 601, aparținând
domeniului privat al comunei Grădiștea, județul Călărași, situată în satul Grădiștea, str.
Stadionului, nr. 4, utilizată ca vestiar, identificată conform anexei care face parte integrantă din
prezenta hotărâre.

Art.2.-Primarul comunei, prin aparatul de specialitate, va aduce la îndeplinire prevederile
prezentei hotărâri.

Secretarul comunei va comunica prezenta hotărâre celor interesați.





PREȘEDINTE DE ȘEDINȚĂ,
Gheorghe Cătălin CARAION

Avizat – Secretar,
Chirea BOTEA

Nr. 43

Data 30.03.2016

Adoptată la Grădiștea în prezența a 11 consilieri din 12 în funcție, cu 11 voturi pentru — voturi contra
și — abțineri

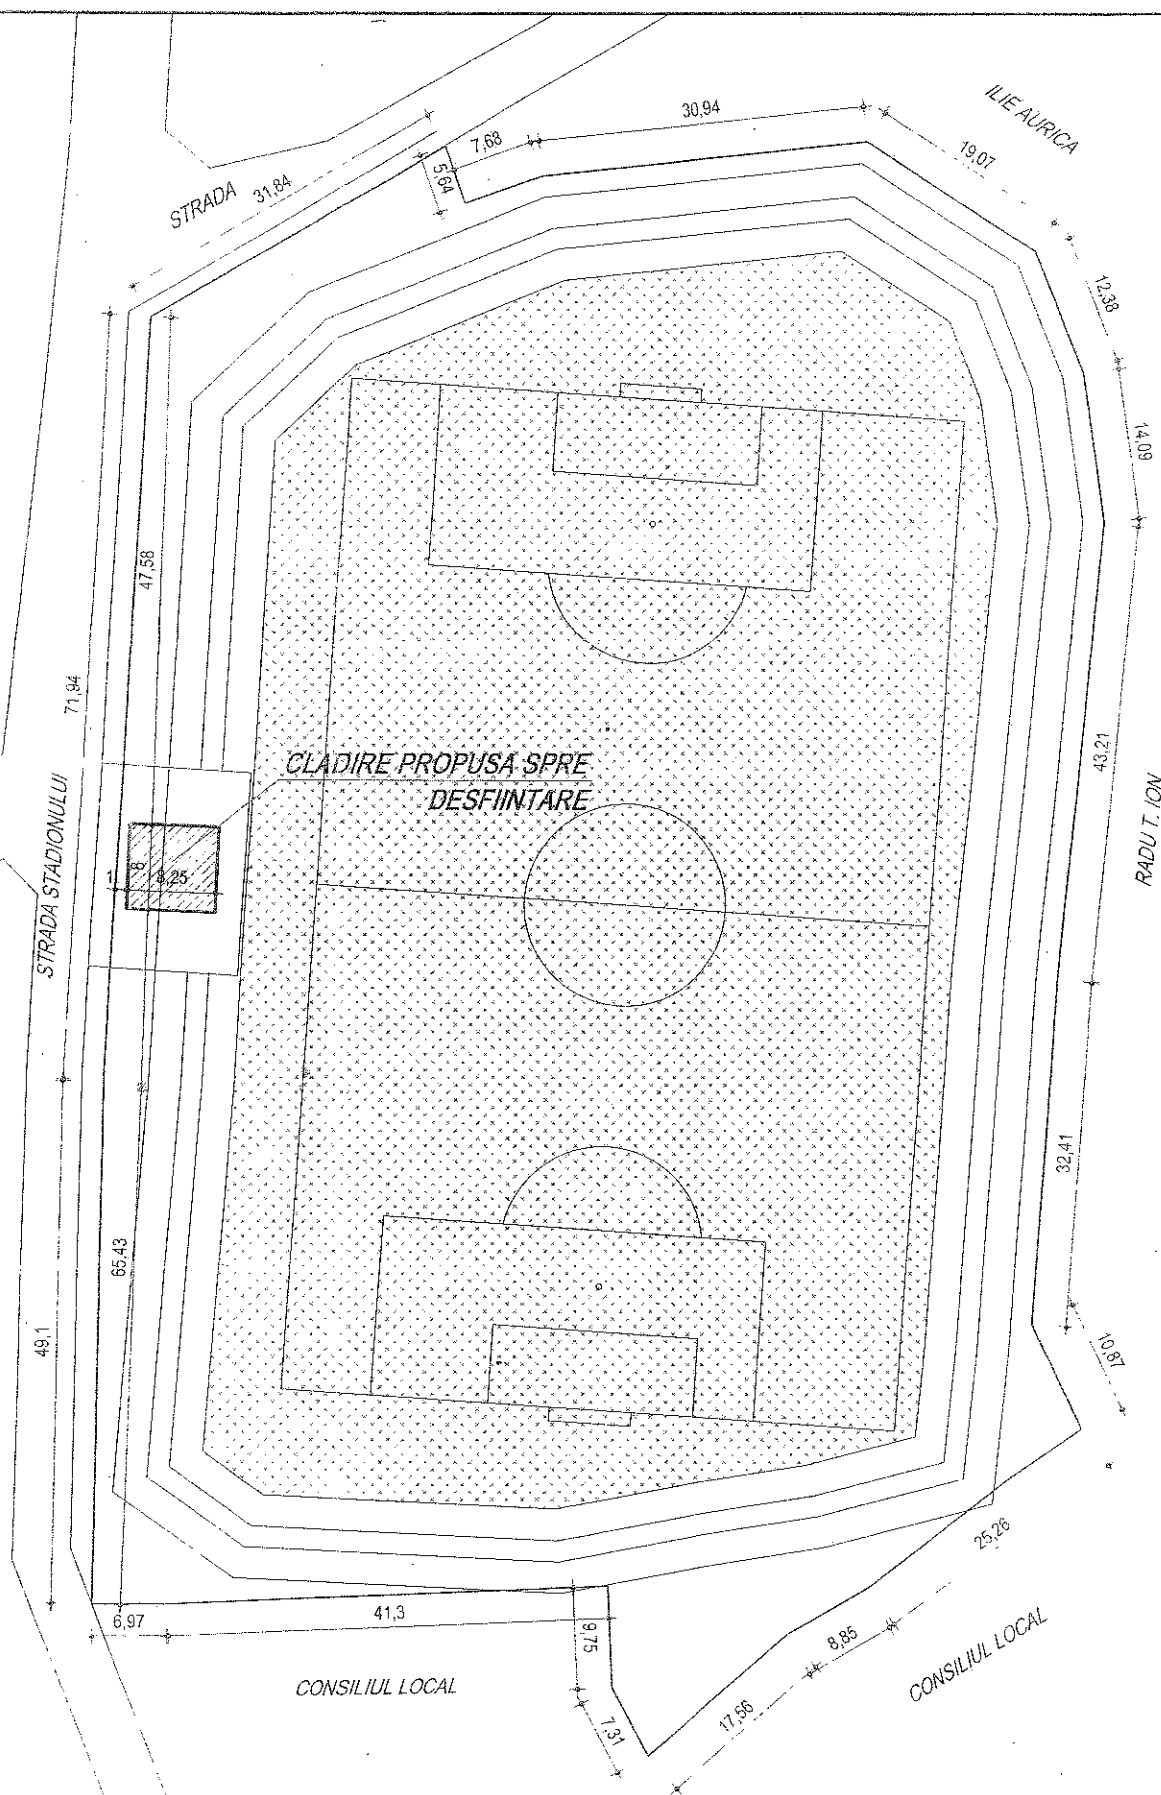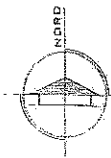

Aria teren - A = 11806 mp
 Aria construita - Ac = 66 mp

VERIFICATOR EXPERT	NUME	SEMNA TURA	CERINTA	REFERAT EXPERTIZA NR. 0474
ARCHITECTURA & DESIGN 991/341/2007 strada 11buniplandesigui-2yulsoa.com. tel. 0722875344 			BENEFICIAR CONSILIUL LOCAL GRADISTEA PR. NR. 3/2016	
SPECIFICATIE	NUME	SEMNA TURA	SCARA	TITLU PROIECT
SEF PROIECT	ic. arh. OBRETIN VIOREL V.		1:500	DESFIINTARE CLADIRE CI Cv. 14, P 601, Com. Gradistea, Sat Gradistea, Jud. Calarasi
INTOCMIT	ic. arh. OBRETIN VIOREL V.		DATA	TITLU PLANSA
			2017	PLAN DE SITIATIF
				PL. NR. A2