



PUG PLAN URBANISTIC GENERAL COMUNA GRĂDIȘTEA JUDEȚUL CĂLĂRAȘI REGLEMENTĂRI URBANISTICE

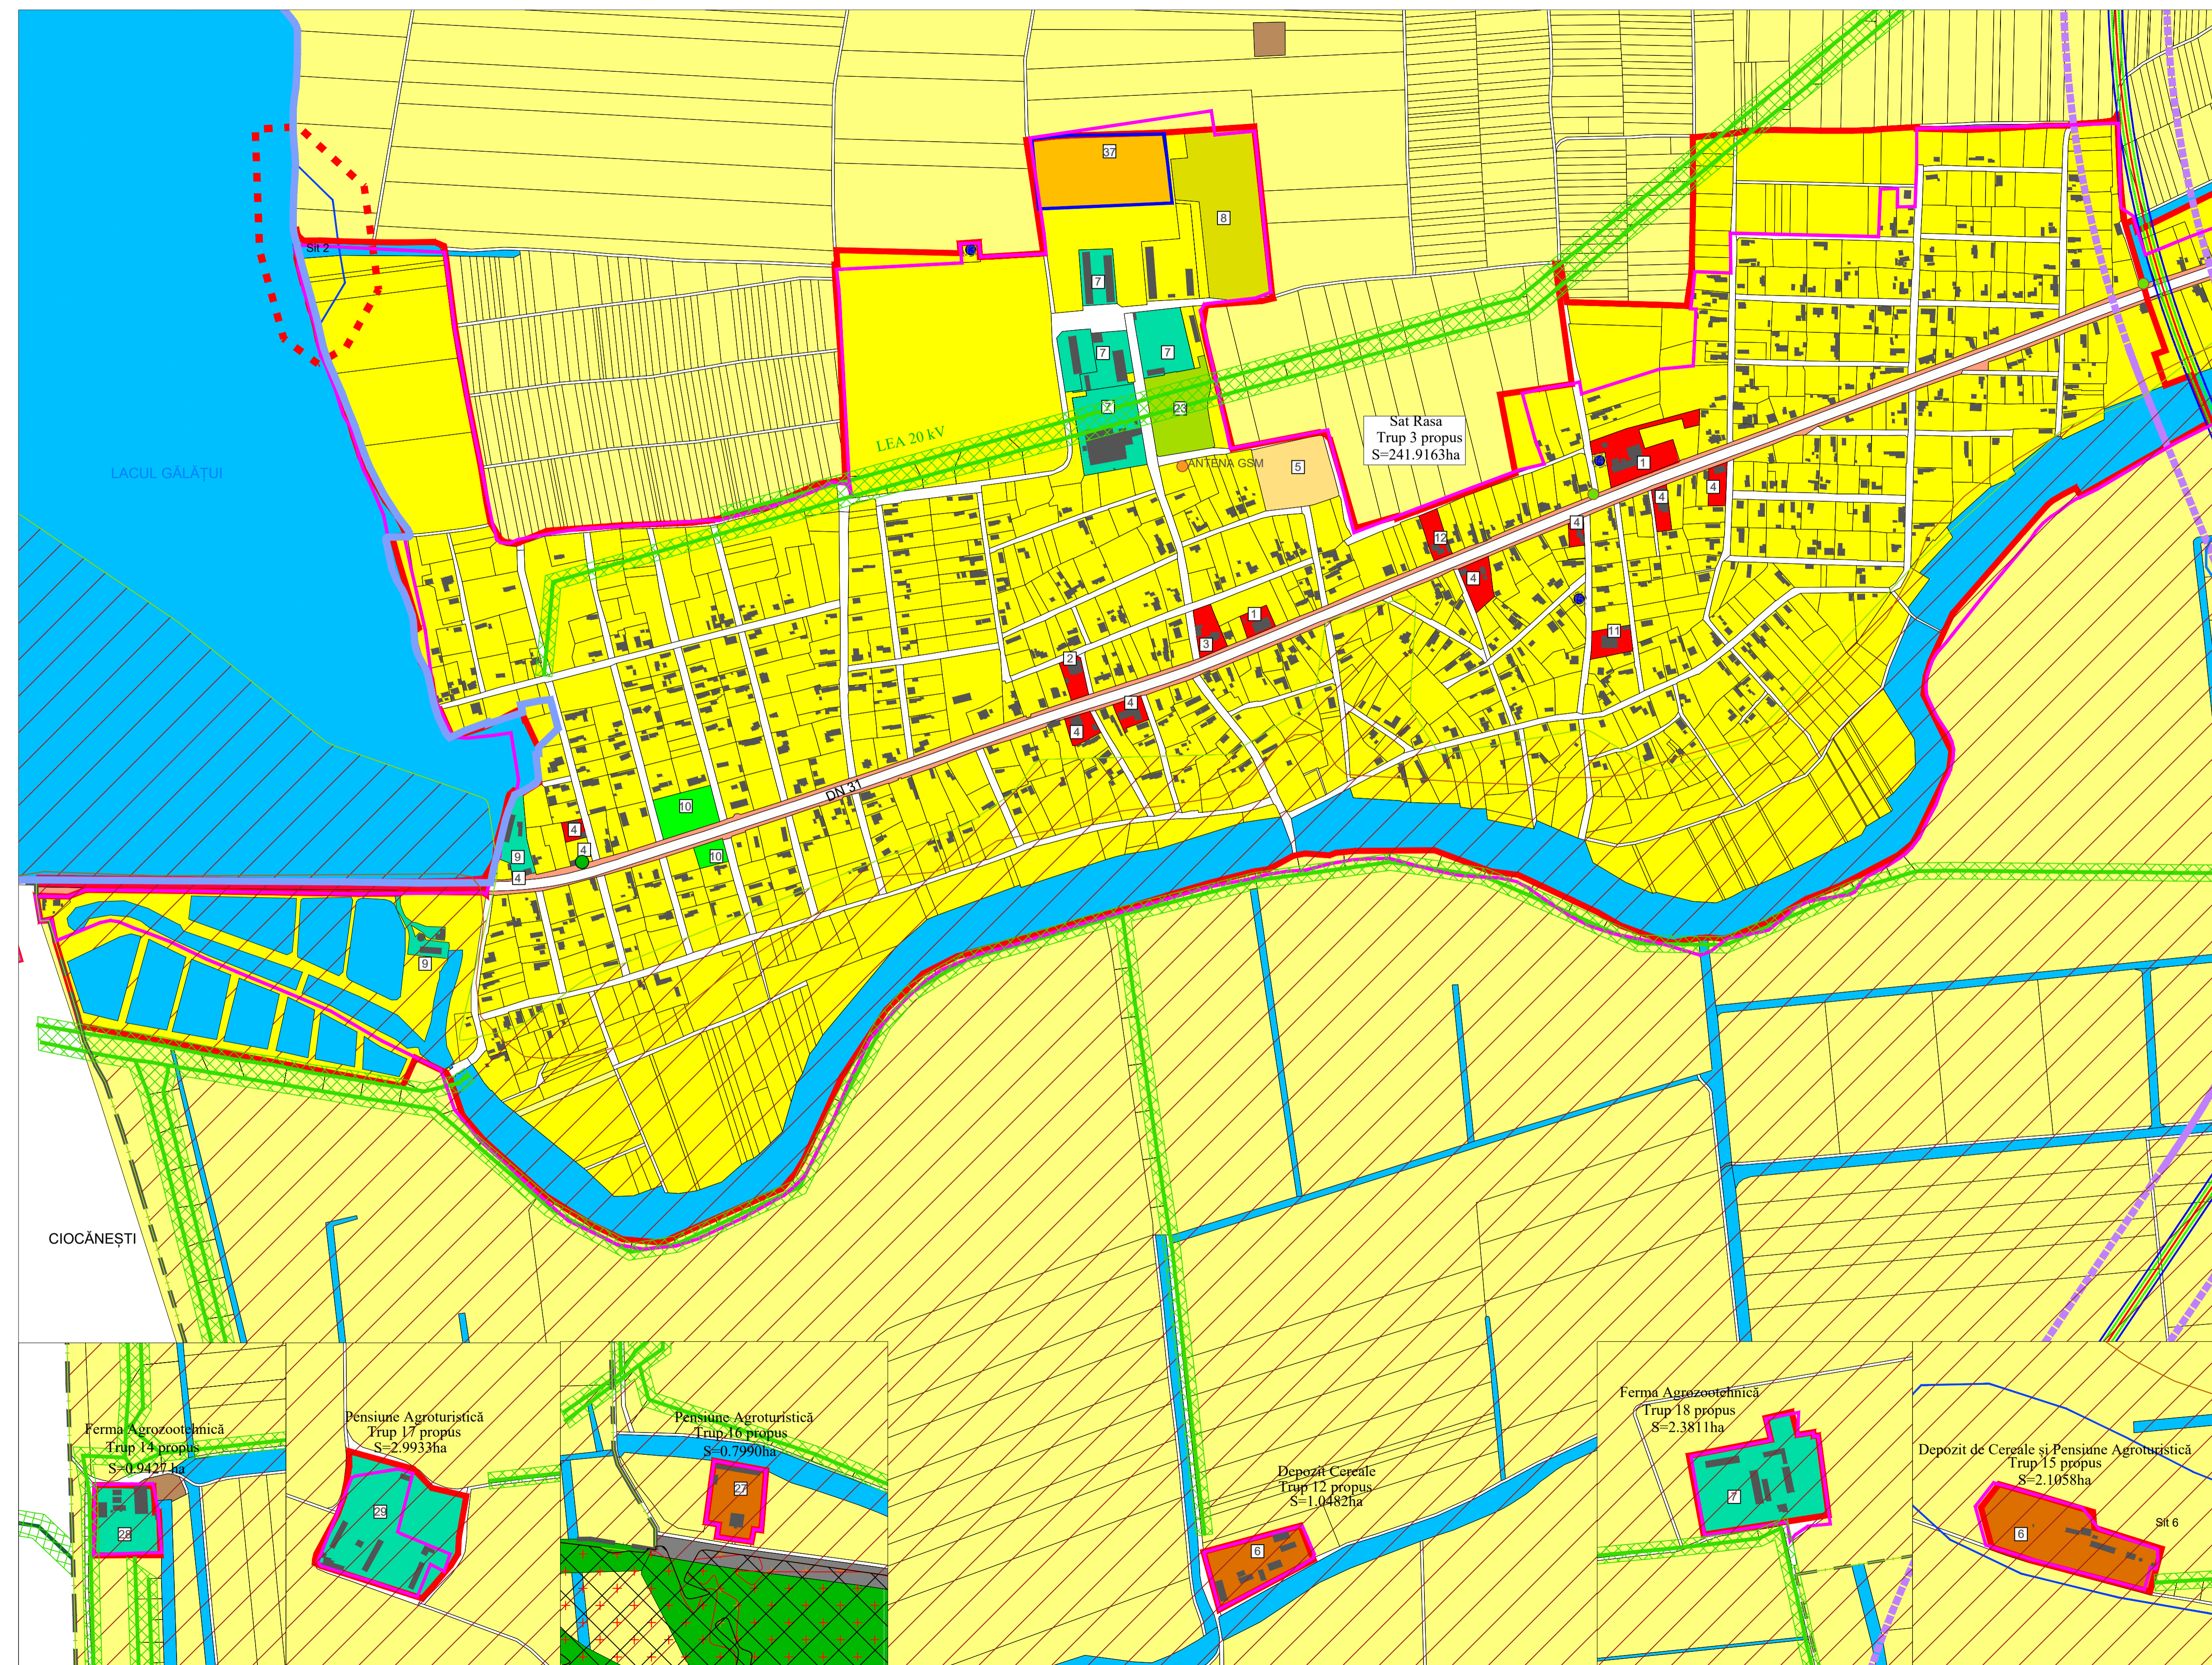

- LIMITE**
- LIMITA TERITORIULUI ADMINISTRATIV
 - LIMITA TERITORIULUI INTRAVILAN PROPUȘ
 - LIMITA TERITORIULUI INTRAVILAN EXISTENT
 - LIMITĂ PLAN URBANISTIC ZONAL
- ZONIFICARE FUNCȚIONALĂ ȘI CATEGORII DE FOLOSINȚĂ**
- ZONĂ PENTRU LOCUINȚE
 - ZONĂ INSTITUȚII PUBLICE ȘI SERVICII
 - ZONĂ CIMITIRE
 - ZONĂ PLATFOME DE GUNOI
 - ZONĂ UNITĂȚI AGROZOOtehNICE, PISCICOLE
 - ZONĂ UNITĂȚI INDUSTRIALE ȘI DEPOZITE
 - ZONĂ SPAȚII VERZI, AGREMENT, SPORT
 - LIVADĂ
 - ARABIL
 - TERENURI NEPRODUCTIVE, ALTE CATEGORII
 - APE
- CĂI DE COMUNICAȚIE RUTIERĂ**
- DRUM NAȚIONAL
 - STRĂZI, DRUMURI DE EXPLOATARE
 - PISTE BICICLETE
- REȚELE MAJORE TEHNICO-EDILITARE**
- LINIE ELECTRICĂ AERIANĂ 20 kV
 - POST DE TRANSFORMARE (PT)
 - POST DE TELEFONIE
- ZONE DE PROTECȚIE/RESTRICTIE/INTERDICȚIE**
- ZONĂ DE PROTECȚIE ȘI SIGURANȚĂ LINIE ELECTRICĂ AERIANĂ: 12 m - LEA 20 kV
- ZONAREA GEOTEHNICĂ**
- ZONĂ BUNĂ DE CONSTRUIT CU AMENAJĂRI SPECIALE
- RISCURI NATURALE**
- ZONĂ INUNDABILĂ CU UN GRAD DE ASIGURARE DE 10/100
- SITURI ARHEOLOGICE**
- LIMITĂ SIT ARHEOLOGIC
 - ZONĂ DE PROTECȚIE SIT ARHEOLOGIC
- SIT NATURA 2000**
- ARIE NATURALĂ PROTEJATĂ Lacul Gălățui

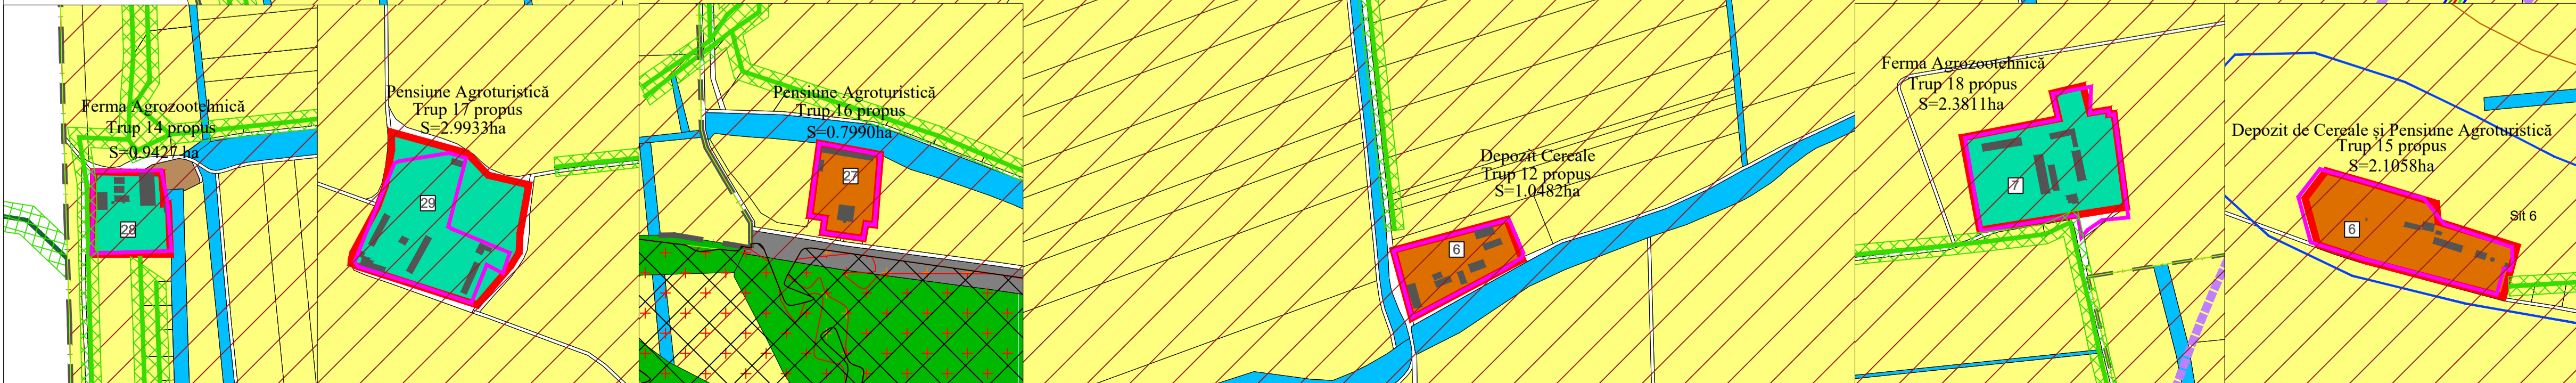

S.C. GEOGIS PROIECT S.R.L. RO 16042142 tel: 021.255.21.44 email: geogisproiect@yahoo.com		Beneficiar: PRIMĂRIA COMUNEI GRĂDIȘTEA	
PROIECTANT DE SPECIALITATE		Scara	P.U.G COMUNA GRĂDIȘTEA
S.C. DEEA URBISDESIGN S.R.L.		1:5000	Pr. nr.
Șef Proiect	urb. Andreea NECȘULESCU	Data 2024	REGLEMENTĂRI URBANISTICE SAT RASA
Director	ing. Lavinia CĂLIN		
Întocmit	ing. Anca PANDELICĂ		
			Planșa 3